


FloorBridge® CPS 20/50 DUO

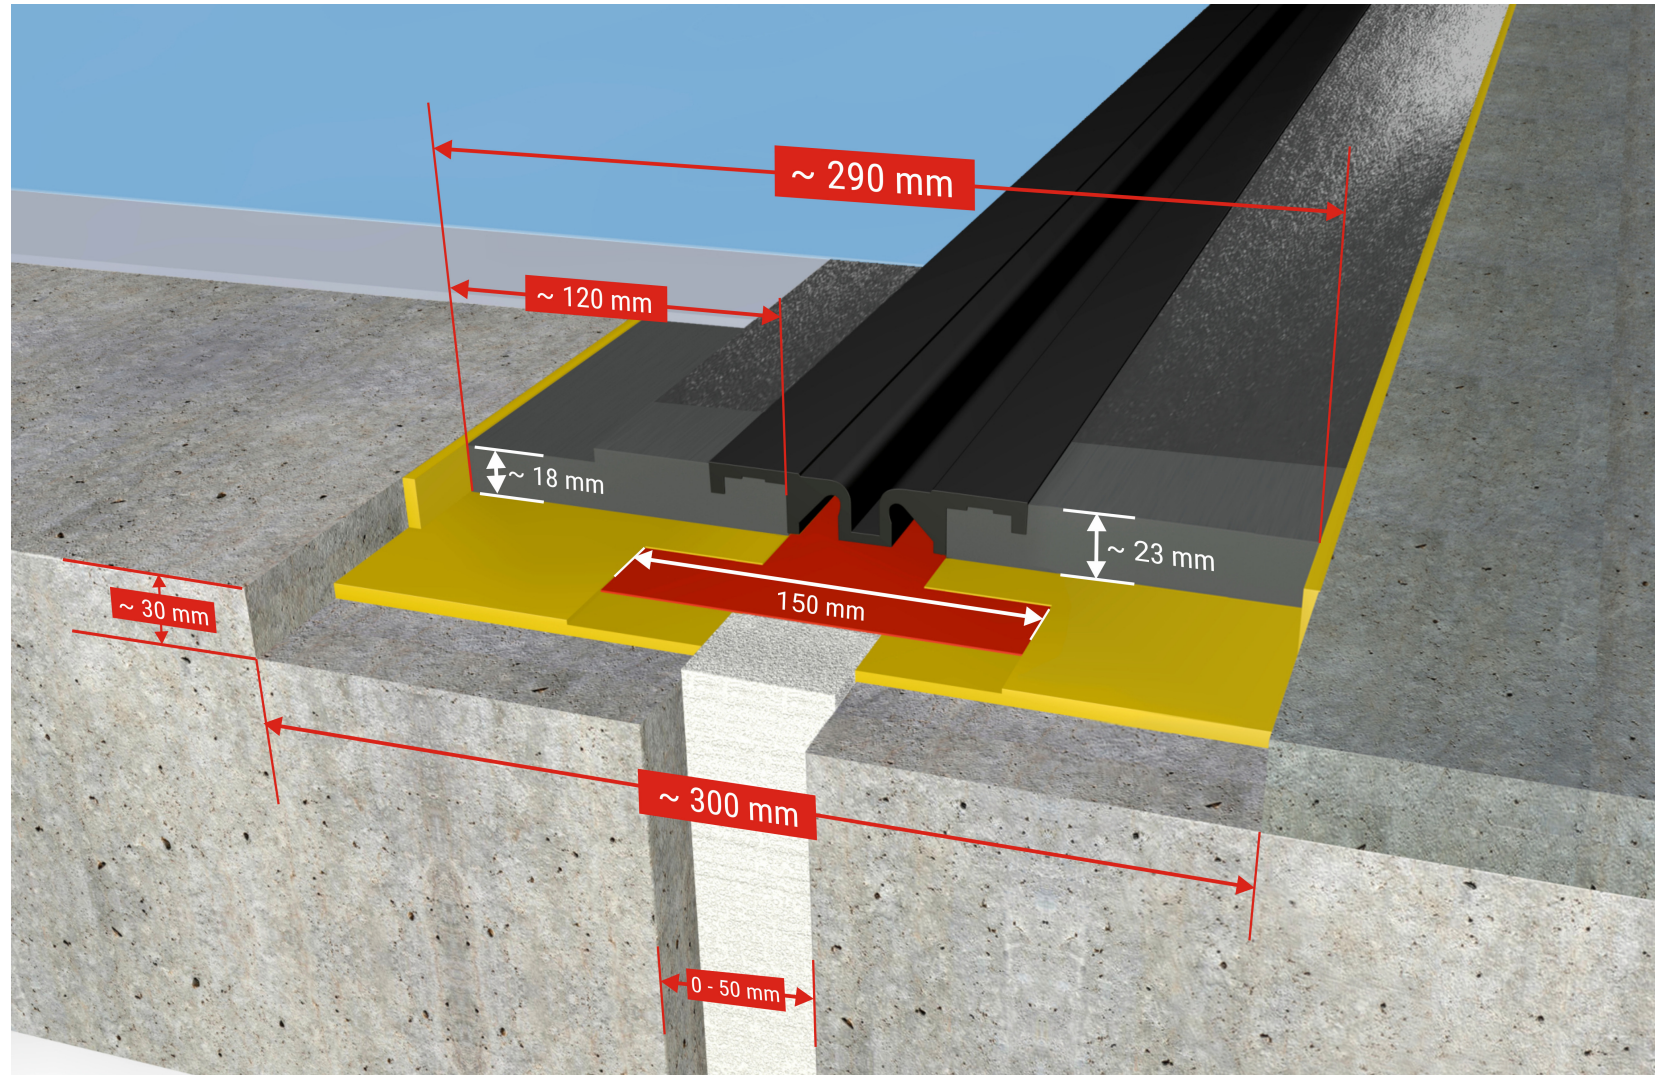

Das abgebildete Schema ersetzt nicht planerische Verantwortung von Architekten und Statikern. Die Angaben erfolgen ohne Gewähr.
The scheme shown does not substitute the planning responsibility of architects and structural engineers. All information is subject to change.

■ Fugenprofil FloorBridge® CPS 20/50
Duo Joint profile FloorBridge® CPS 20/50 Duo
■ Beton
Concrete / Cement

■ Verbundkleber FloorBridge® Connect 01/03/04/20
Adhesive FloorBridge® Connect 01/03/04/20
■ Parkhausbeschichtungssystem
Car park coating system

■ Rundschnur / Schaumstoff
Round cord / foam material
■ Versiegelung / Beschichtung
Sealing / Coating

■ Abdichtungsband FloorBridge® SM 150
Sealing membrane FloorBridge® SM 150
■ Auswechselbare Dehneinlage
Replaceable expansion insert

Fuge im Untergrund beim Einbau: 0-50 mm
Joint in the substrate during installation: 0-50 mm