


FloorBridge® Verdunstungssystem

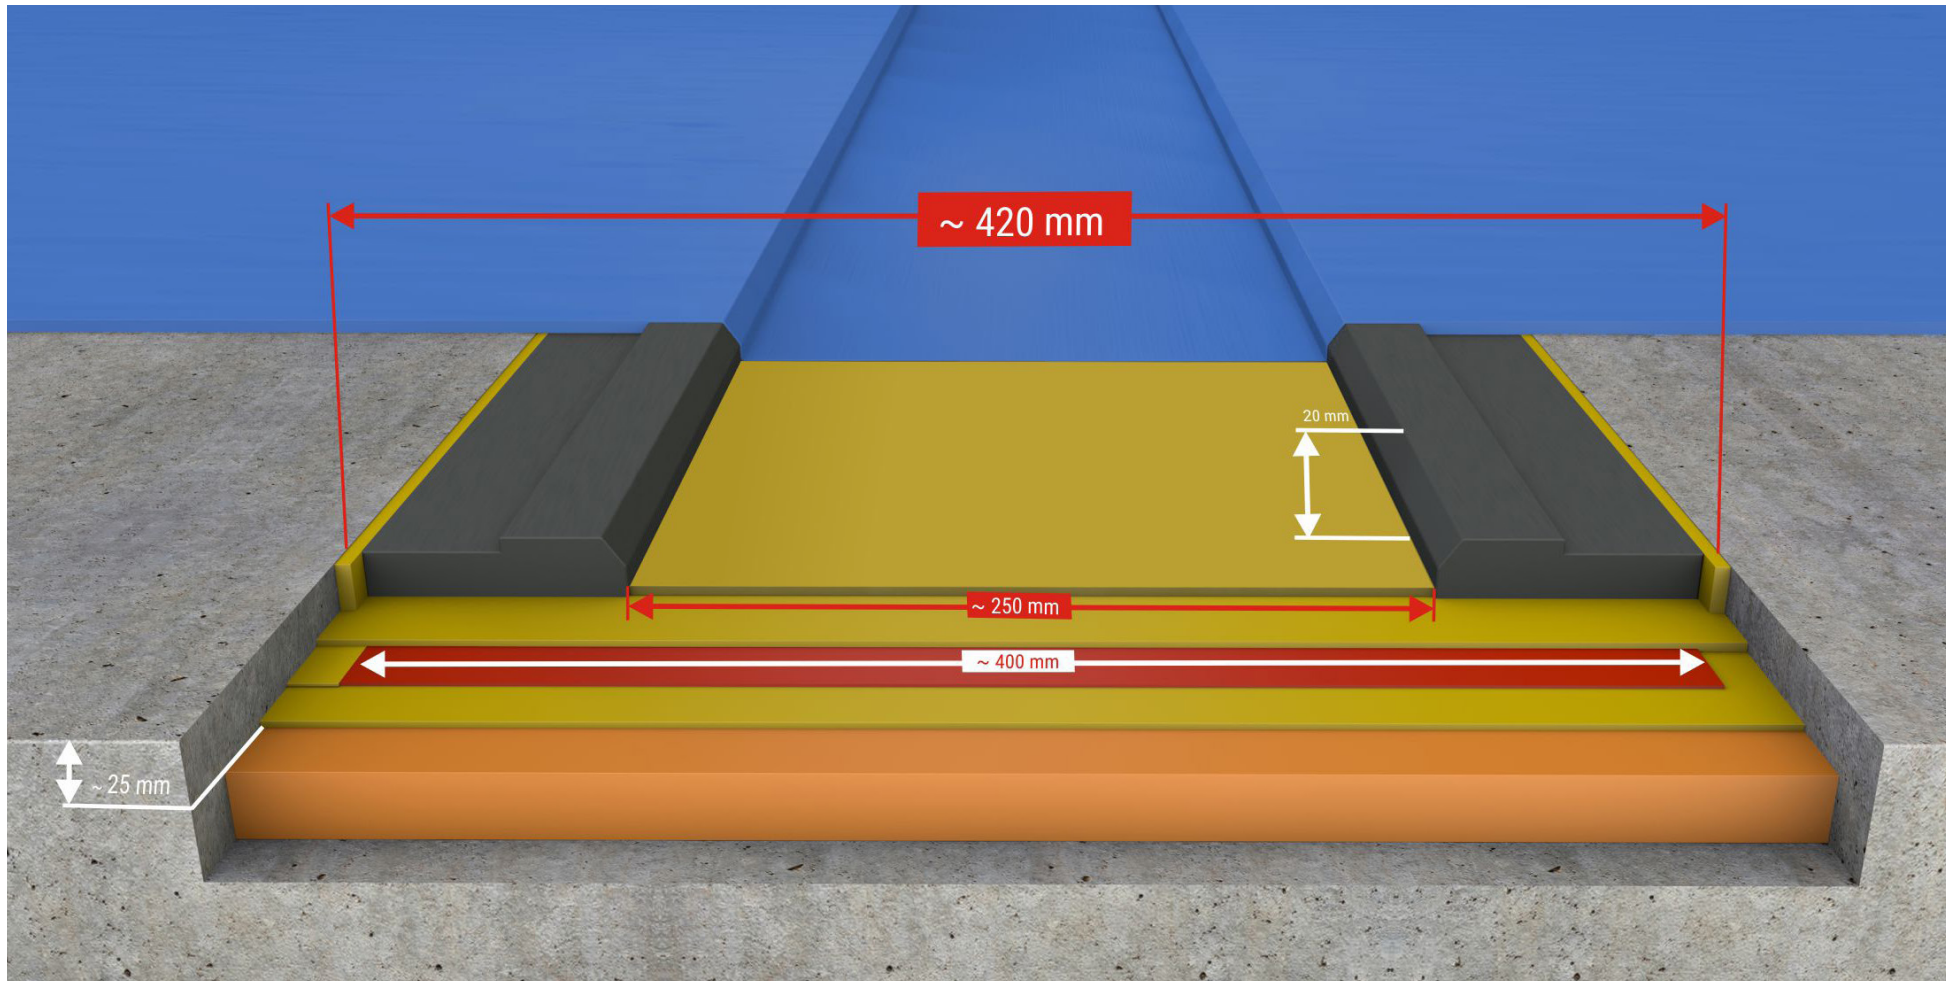

 Epoxy Ausgleichsmörtel
Epoxy levelling mortar

 Beton
Concrete / Cement

 Abdichtungsband FloorBridge® SM 400
Sealing membrane FloorBridge® SM 400

 FloorBridge® Seitenteil 23x80
FloorBridge® side panel 23x80

 Systemkleber FloorBridge® Connect
System Adhesive FloorBridge® Connect

 Parkhausbeschichtungssystem (rutschhemmende Ausführung)
Car park coating system (anti-slip execution)

Das abgebildete Schema ersetzt nicht planerische Verantwortung von Architekten und Statikern. Die Angaben erfolgen ohne Gewähr.
The scheme shown does not substitute the planning responsibility of architects and structural engineers. All information is subject to change.